

RESIDENCE EAUX VIVES





NIVEAU
R+6

TYPE
T3C

LOGEMENT
32

TABLEAU DES SURFACES (m²)

Séjour + Cuisine	44,35
Chambre 1 + Dressing	15,55
Chambre 2 + Dressing	13,62
Cellier	2,86
Degt.	1,90
W.C.	1,46
SdE 1	5,24
SdE 2	4,05
Sous total	89,03
Terrasse	32,32
TOTAL	121,35

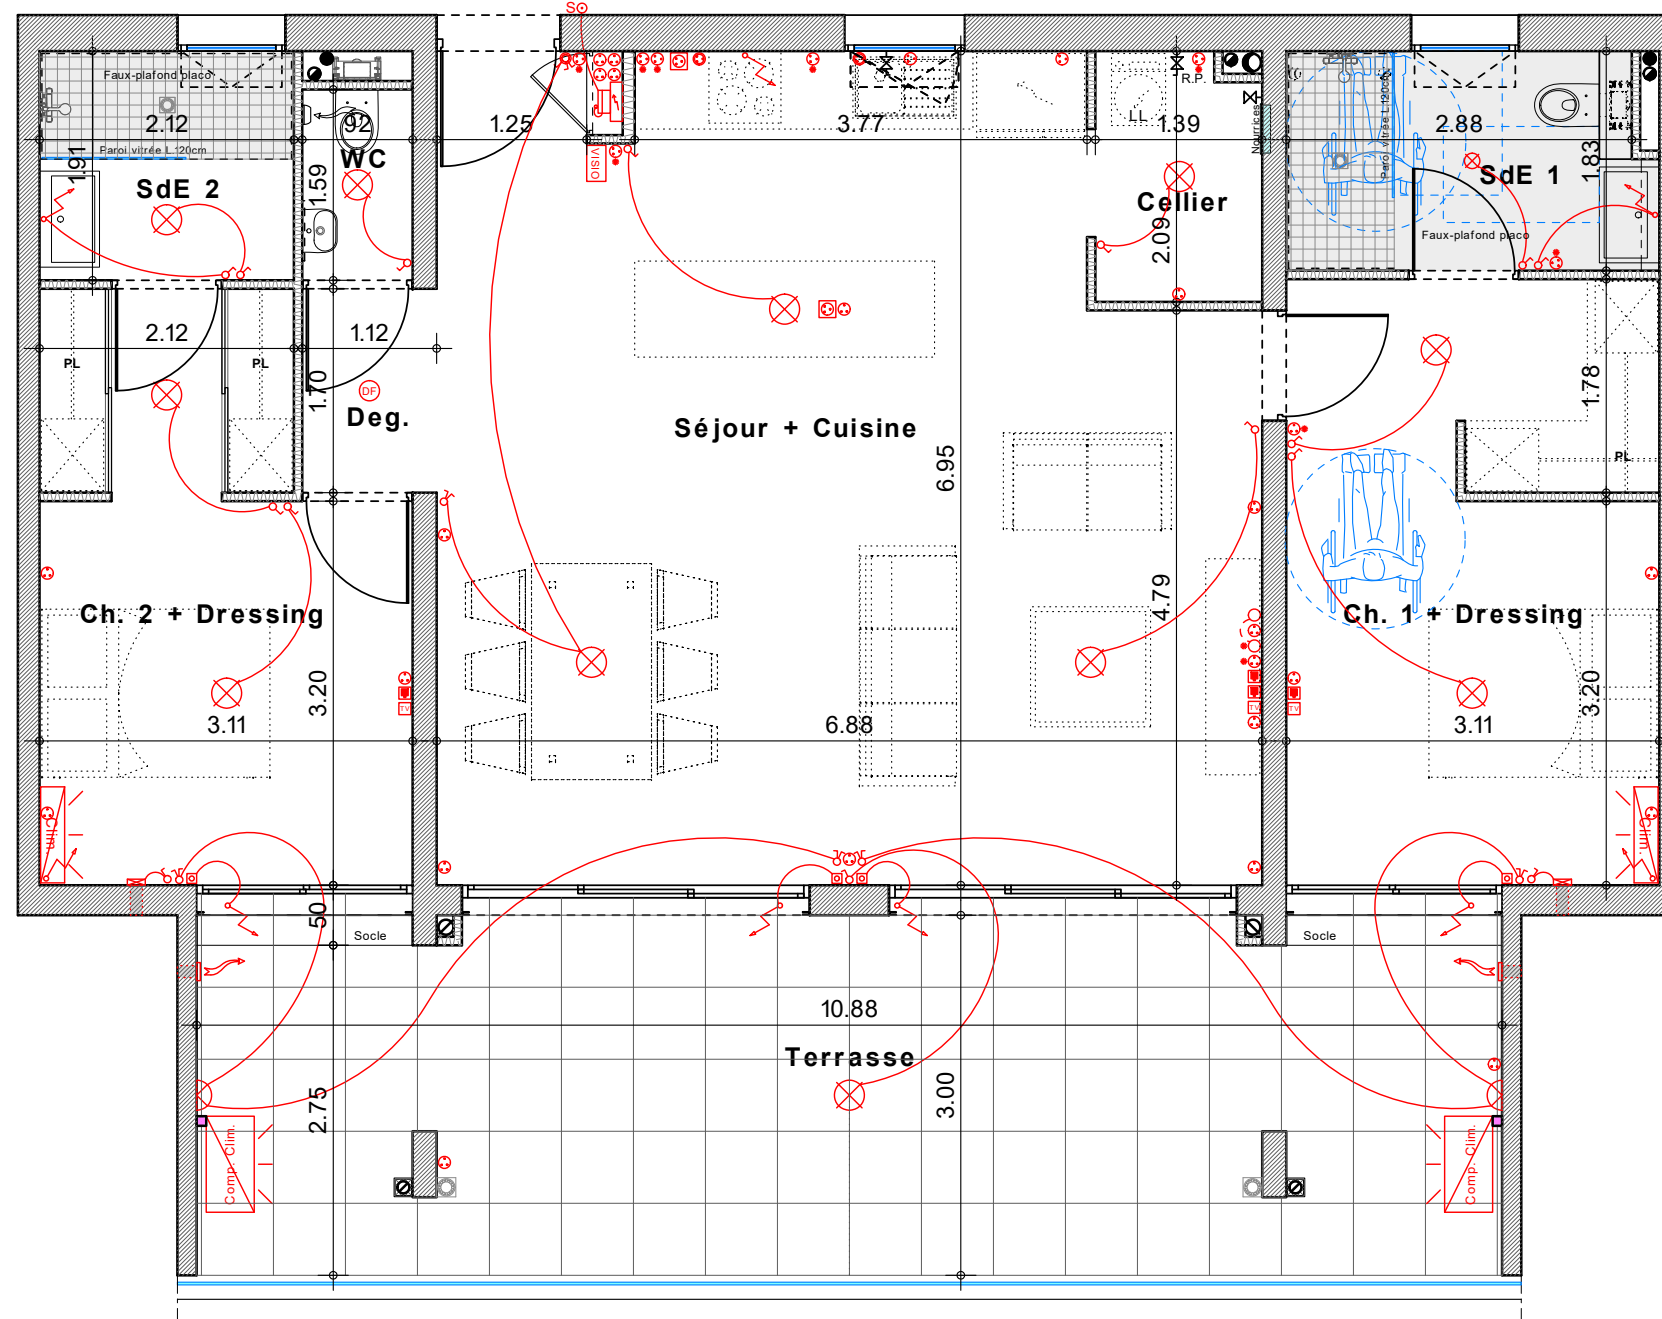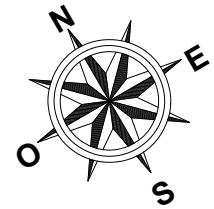

Les surfaces indiquées sont approximatives et peuvent varier dans le cadre de la législation des ventes en l'état de futur achèvement.
Des modifications sont susceptibles d'être apportées en fonction des nécessités techniques ou réglementaires lors de la réalisation tant pour les dimensions que les équipements.
Les retombées, soffites, faux-plafonds, poutres et poteaux ne sont pas tous figurés ou le sont à titre indicatif, les simulations d'aménagement sont non contractuelles.

Bernard LECLERCQ Architecture SARL

